


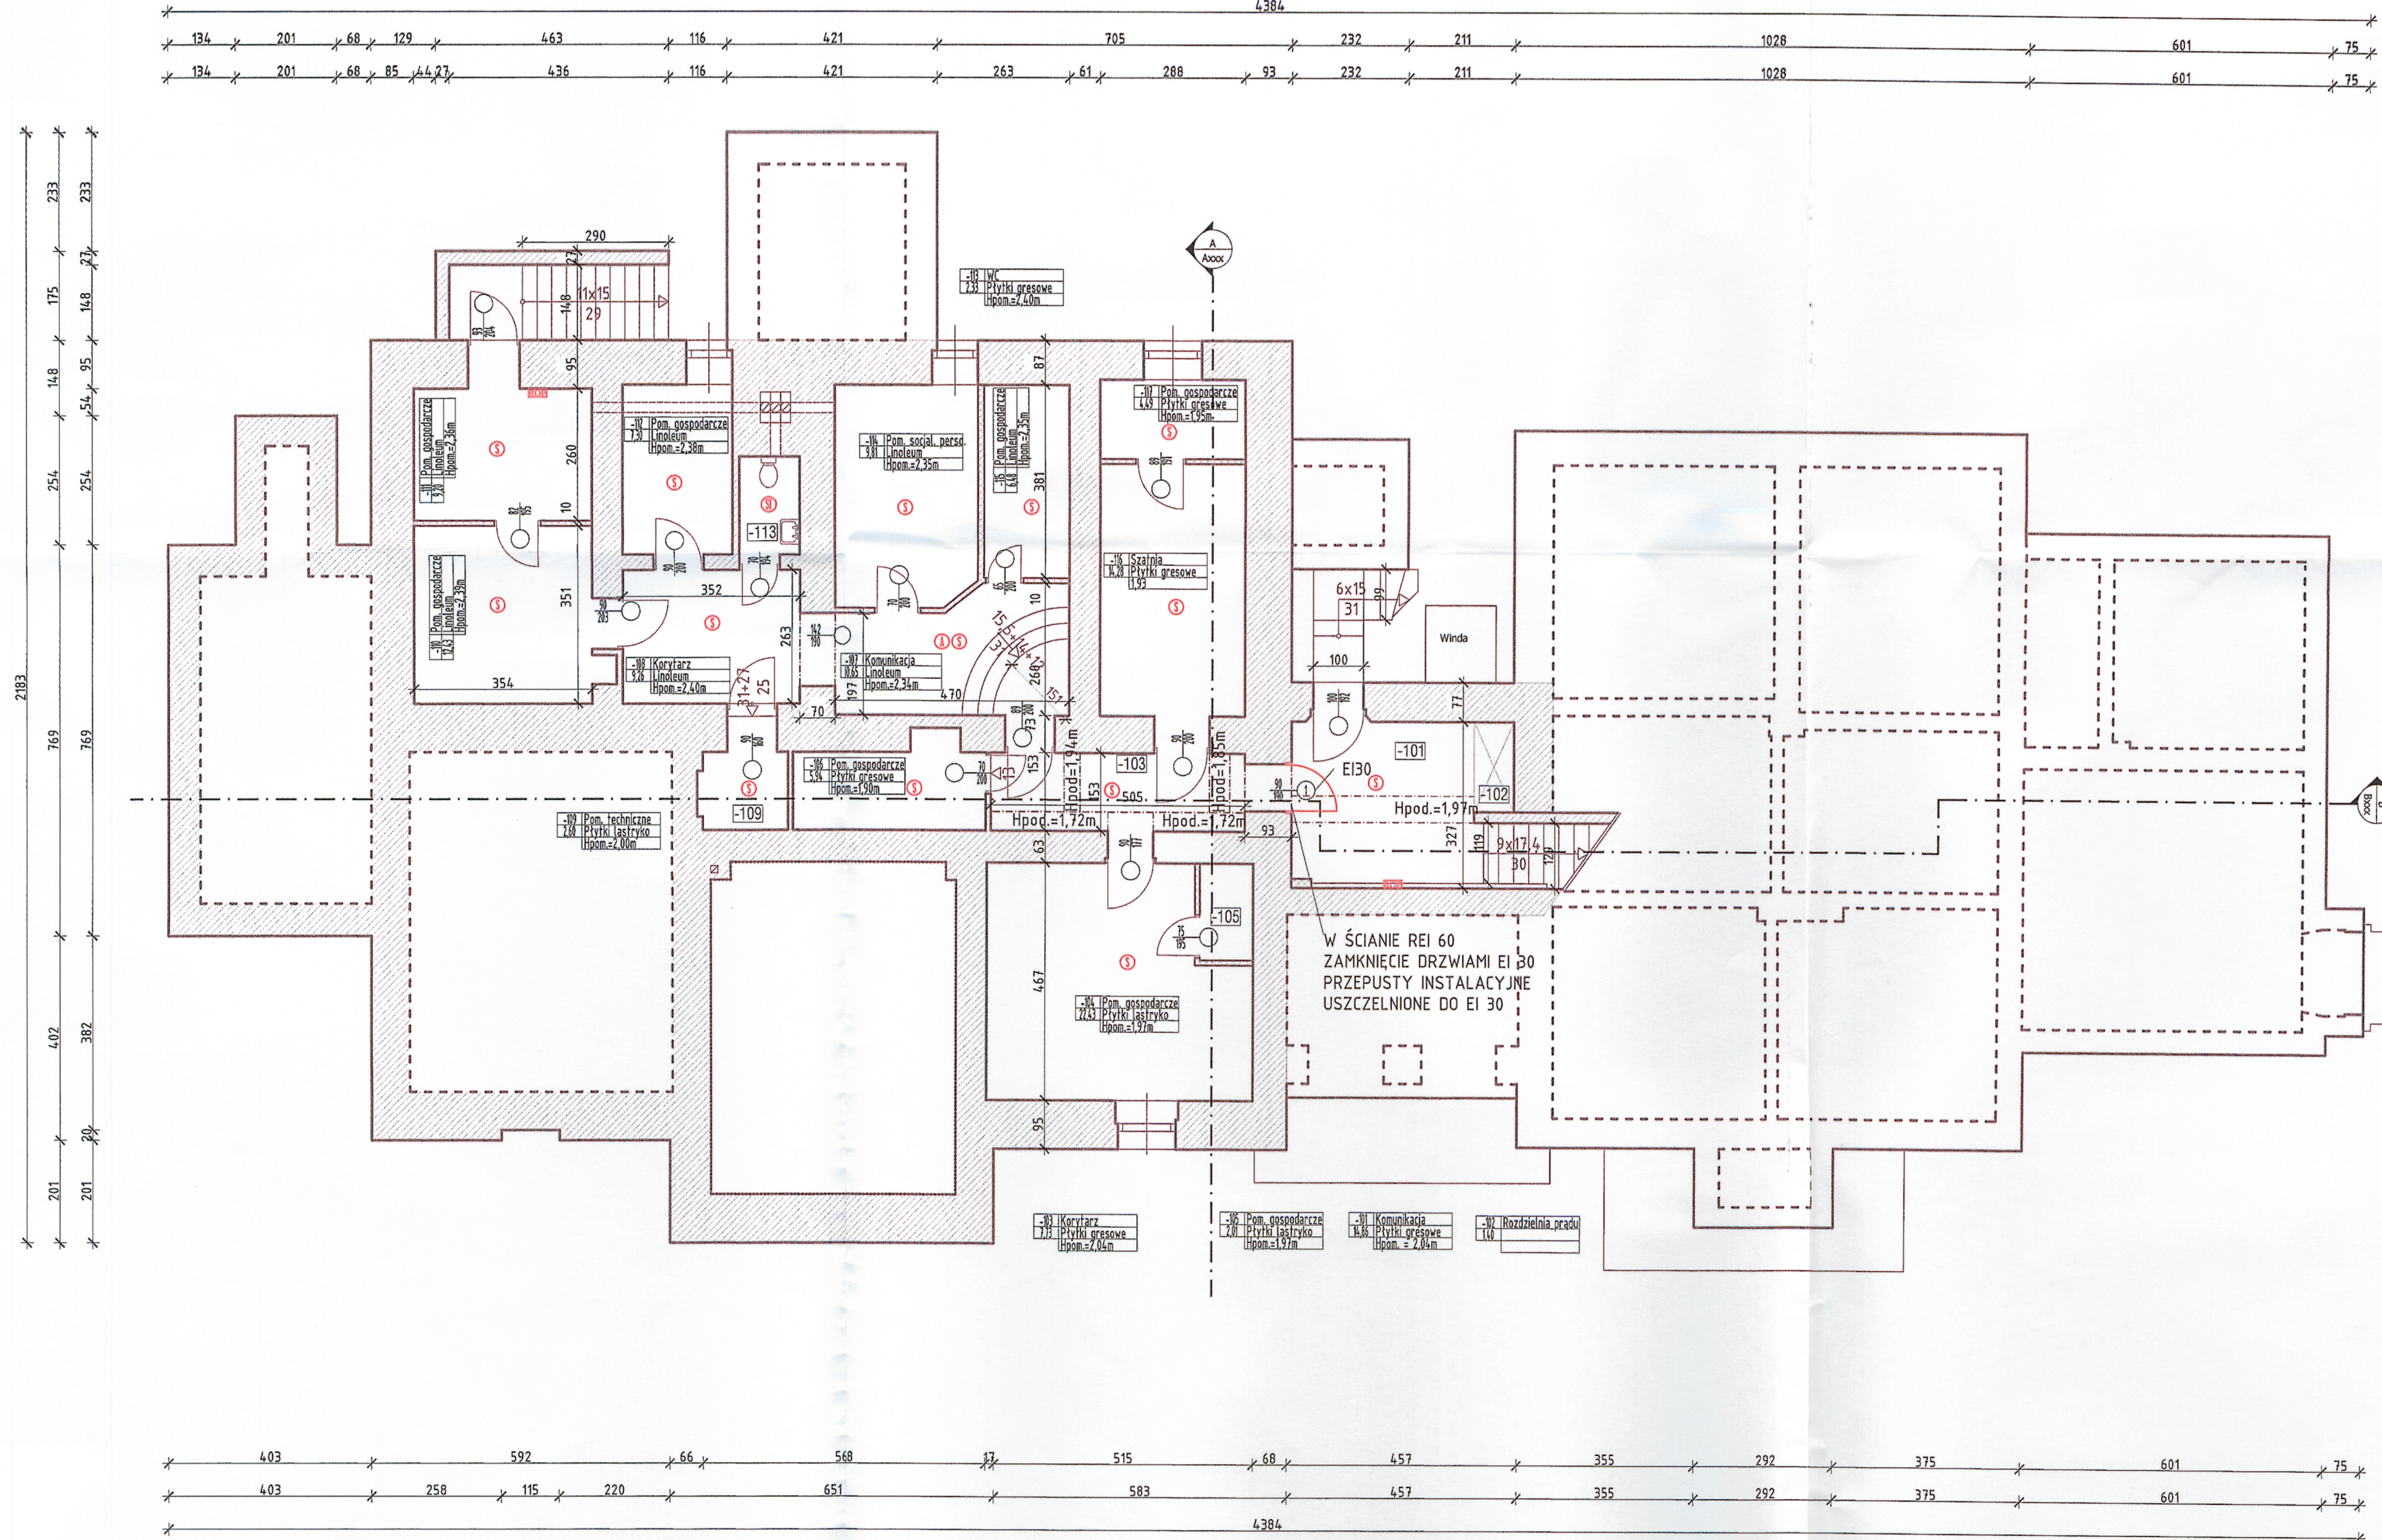

OZNACZENIE MATERIAŁU	NAZWA MATERIAŁU
	Ściany budynku z ceramiki
	Elementy lekkiej zabudowy g-k

③	Czujka dymu optyczna
④	Czujka optyczno-termiczna
①	Sygnalizator optyczno-akustyczny
②	Ręczny ostrzegacz pożaru

	① TYP "90 x 190" DRZWI PPOŻ EI30 PEŁNE STALOWE PRAWE LEWE 1 szt.
--	--

LEGENDA

UWAGA:

- Wszystkie obudowy instalacji technicznych prowadzonych po ścianach oraz pod stropem należy wykonać z materiałów niepalnych i niekaplących pod wpływem ognia (np. system zabudowy g-k).
- Przepusty instalacyjne w stropie i ścianach piwnicy wykonać w klasie co najmniej EI30.

Główny projektant:

Maltabud sp. j.
Bogdan Wełna
Zbigniew Wełna
ul. Wodna 11
98-300 Wieluń

tel. +48 43/886 08 04
843 99 92 do 94
fax +48 43/843 33 94
www.maltabud.wielun.pl
maltabud@maltabud.wielun.pl

Inwestor:

Dom Pomocy Społecznej
Chróścín - Zamek

PROJEKTANT

Architektura:
mgr inż. arch. Daniel Czarnuch
upr. 2/R-82/LOIA/07

Konstrukcja:
mgr inż. Stanisław Śpiewak
upr. UAN-8386/15/86

Instalacje ppoż.:
mgr inż. Piotr Gruska
upr. 390/NP/2011

Instalacje sanitarne:
mgr inż. Mariusz Kościelny
upr. OPL/0546/POOS/09

Systemy projektanta:
mgr inż. Wojciech Żujła
mgr inż. arch. Katarzyna Lach

SPRAWDZAJĄCY

Architektura:
mgr inż. arch. Ewa Majewska
upr. BI/61/77

Konstrukcja:
mgr inż. Jacek Rychlik
upr. 211/DOŚ/08

Instalacje ppoż.:
mgr inż. Stanisław Cuprak
upr. 473/94/WŁ

Instalacje sanitarne:
mgr inż. Roman Golański
upr. OPL/0605/POOS/10

Projekt:

Przebudowa DPS
Chróścín - Zamek
Chróścín 47
98-430 Bolesławiec
dz. nr 651/1

Tytuł rysunku:

RZUT PIWNIC

Skala:

1 : 100

Nr projektu:

01/10/2011PB

Data:

IV 2012

Nr arkusza:

A 002