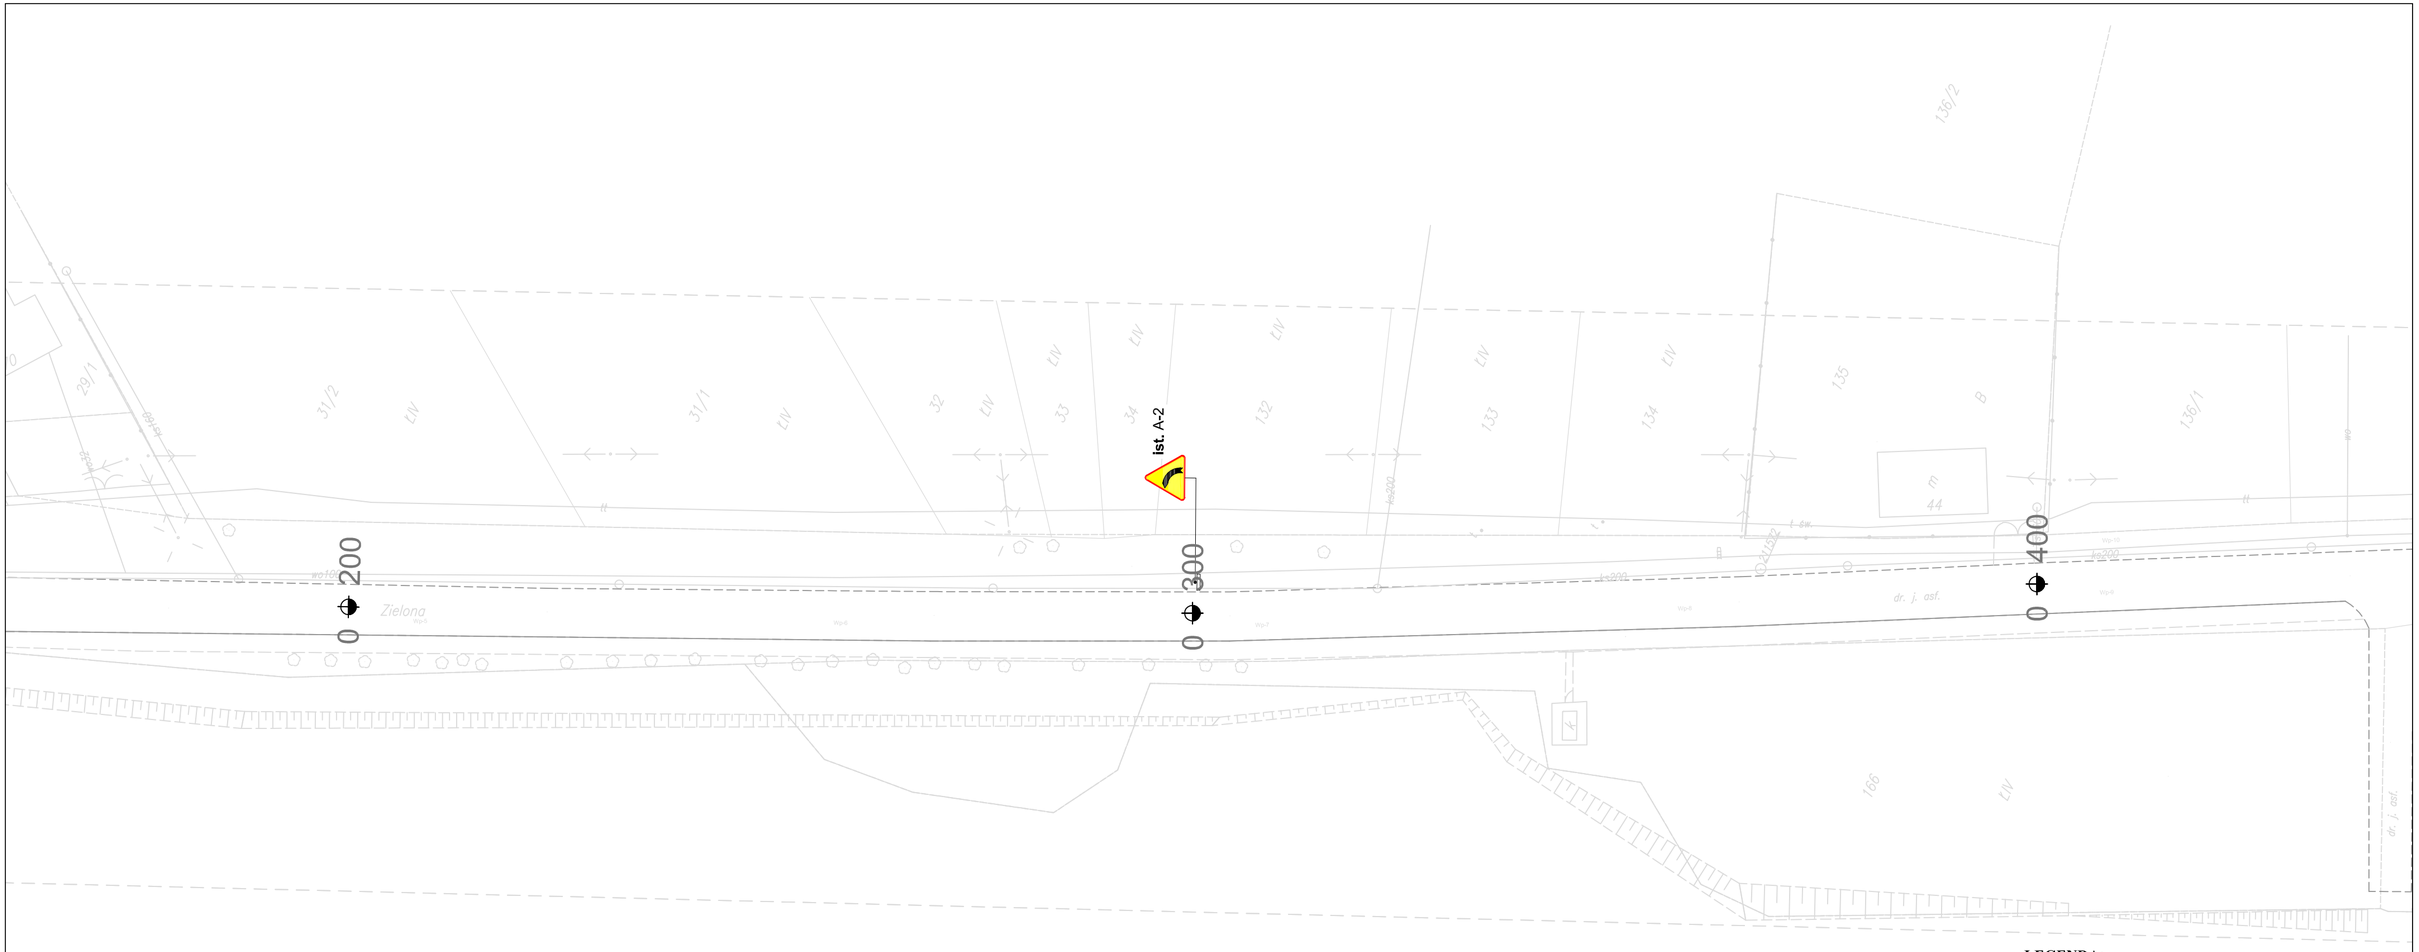

IST. OZNAKOWANIE PIONOWE	SZT.	IST. OZNAKOWANIE PIONOWE	SZT.	IST. OZNAKOWANIE POZIOME	m2	IST. OZNAKOWANIE POZIOME	m2
A-ZNAKI OSTRZEGAWCZE	1	E-ZNAKI KIERUNKU I MIEJSCOWOŚCI	0	LINIIE KRAWĘDZIOWE 12cm	-	ZNAKI POPRZECZNE	-
B-ZNAKI ZAKAZU	0	F-ZNAKI UZUPEŁNIAJĄCE	0	LINIIE KRAWĘDZIOWE 24cm	-	ZNAKI UZUPEŁNIAJĄCE	-
C-ZNAKI NAKAZU	0	T-TABLICZKI DO ZNAKÓW	0	LINIE SEGREGACYJNE 12cm	-	SŁUPKI PROWADZĄCE U-1a	-
D-ZNAKI INFORMACYJNE	0	**RAZEM ZNAKI PIONOWE**	**1**	LINIE SEGREGACYJNE 24cm	-	**RAZEM ZNAKI POZIOME**	**-**

Przedsiębiorstwo Robót Inżynieryjnych
Zakład Usług Projektowo-Konsultingowych
ul. Pogodna 6/27 63 - 600 Kępno
tel. 0 501 592 890, 0 509 872 050 tel/fax 0-62 78 16 701

Temat	Inwestor	Rysunek
Projekt przebudowy drogi powiatowej nr 4510 E relacji Dzietrzkowice - Łubnice - Bolesławiec - gr. woj. wlkp. (Opatów)	**Powiatowy Zarząd Dróg w Wieruszowie** ul. Marianów 7 98-400 Wieruszów	**PROJEKT DOCELOWEJ ORGANIZACJI RUCHU** **INWENTARYZACJA**

Stanowisko	Imię i Nazwisko	Podpis	Data oprac. 09. 2008r.
Projektant	inż. Natalia Zataj		Skala 1:500
Sprawdzający	mgr inż. Joanna Malecka		Rys. nr **1.2**