

Ark. 1

STAROSTWO POWIATOWE W WIERUSZWIE  
WYDZIAŁ GEODEZJI, KARTOGRAF  
KATASTRU I GOSPODARKI NIERUCHOMOŚCI  
POWIATOWY OŚRODEK DOKUMENTACJI  
GEODEZYJNEJ I KARTOGRAFICZNEJ

Poświadczam zgodność niniejszej  
mapy z oryginałem przyjęm  
do państwowego zasobu geodezyjnego  
i kartograficznego w dniu .....

i zaewidencjonowanym pod nr 1911/2010  
Niniejsza mapa nie może posłużyć  
do celów projektowych.

Wieruszów, dnia 24.06.2010

(imię i nazwisko, podpis, stanowisk  
służbowe osoby upoważnionej)

Z up. STAROSTY


Krystyna Nawrocka  
NACZELNIK WYDZIAŁU  
GEOD., KART., KAT. I GOSP. NIEF  
GEODETA POWIATOWY

Kopia mapy ewidencji gruntów  
skala 1 : 5000.....

miasto, gmina SOKOLNIKI

wieś, obręb WALICHNOWY

arkusz 2.....

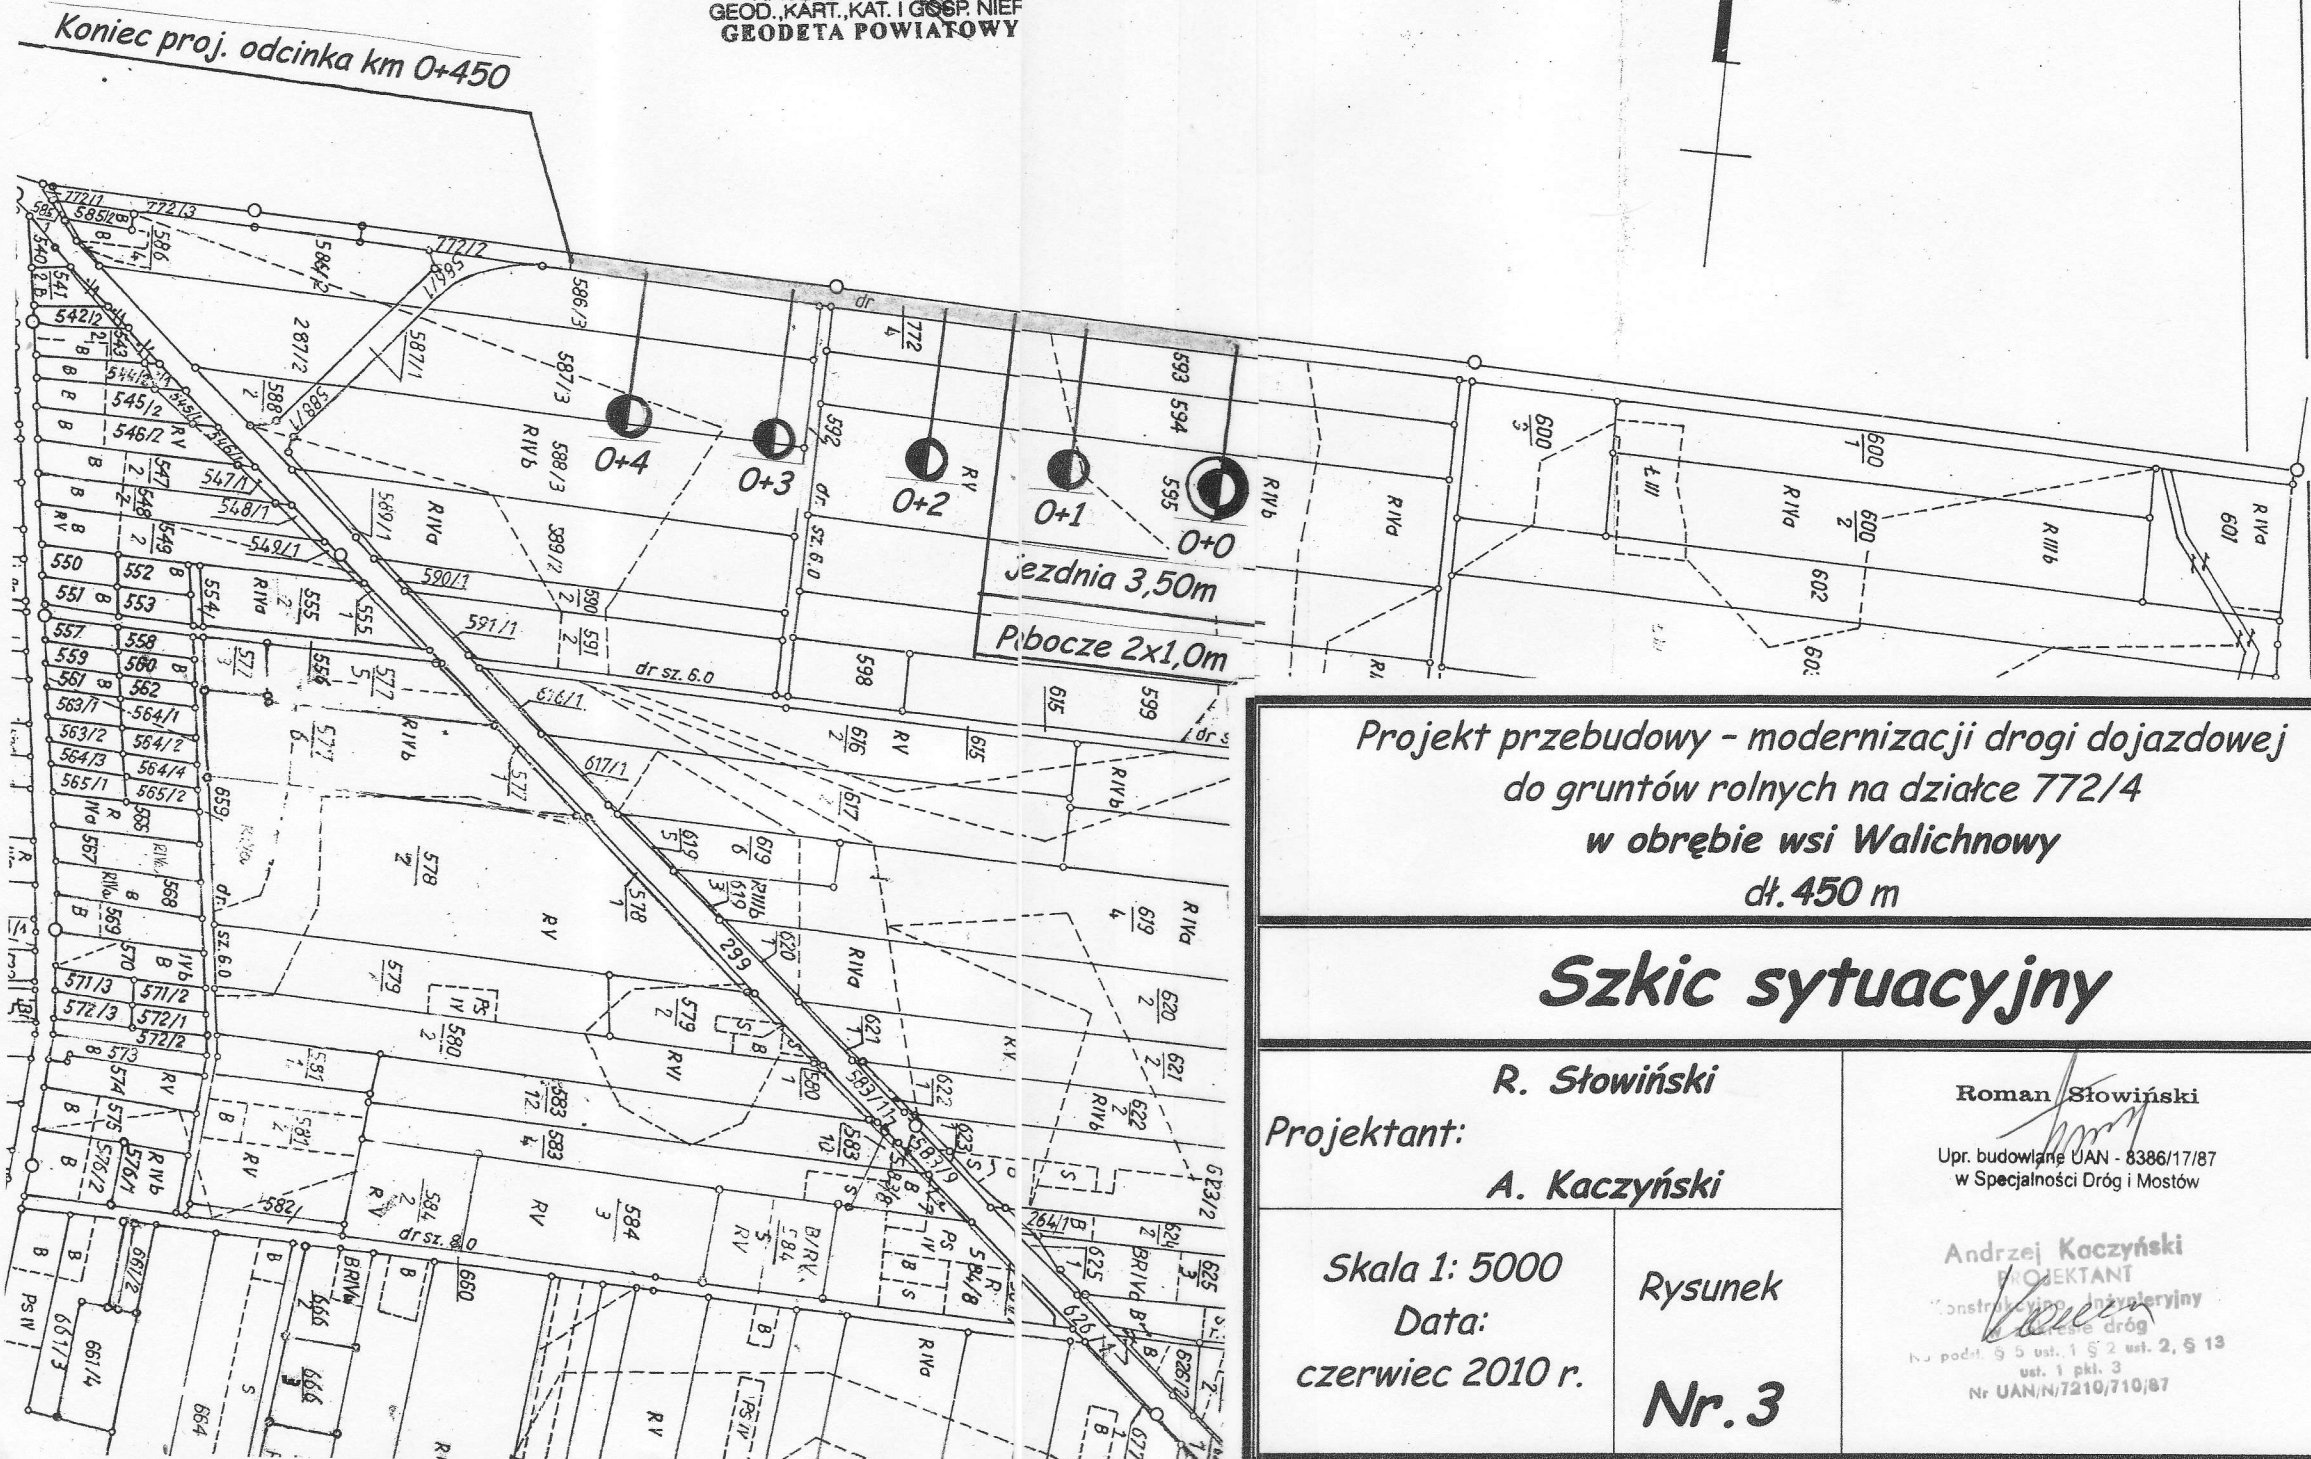

Projekt przebudowy - modernizacji drogi dojazdowej  
do gruntów rolnych na działce 772/4  
w obrębie wsi Walichnowy  
dł. 450 m

### Szkic sytuacyjny

Projektant:  
**R. Słowiński**  
**A. Kaczyński**

**Roman Słowiński**  
Upr. budowlana UAN - 8386/17/87  
w Specjalności Dróg i Mostów

Skala 1: 5000  
Data:  
czerwiec 2010 r.

Rysunek  
**Nr. 3**

**Andrzej Kaczyński**  
PROJEKTANT  
Konstrukcja, Inżynieria  
drog  
Kod podł. 9 5 ust. 1 § 2 ust. 2, § 13  
ust. 1 pkt. 3  
Nr UAN/N/7210/710/87