


# SZCZEGÓŁ "F" – DOCIEPLENIE DACHU, ŚCIANY I GZYMSU

SKALA 1:5

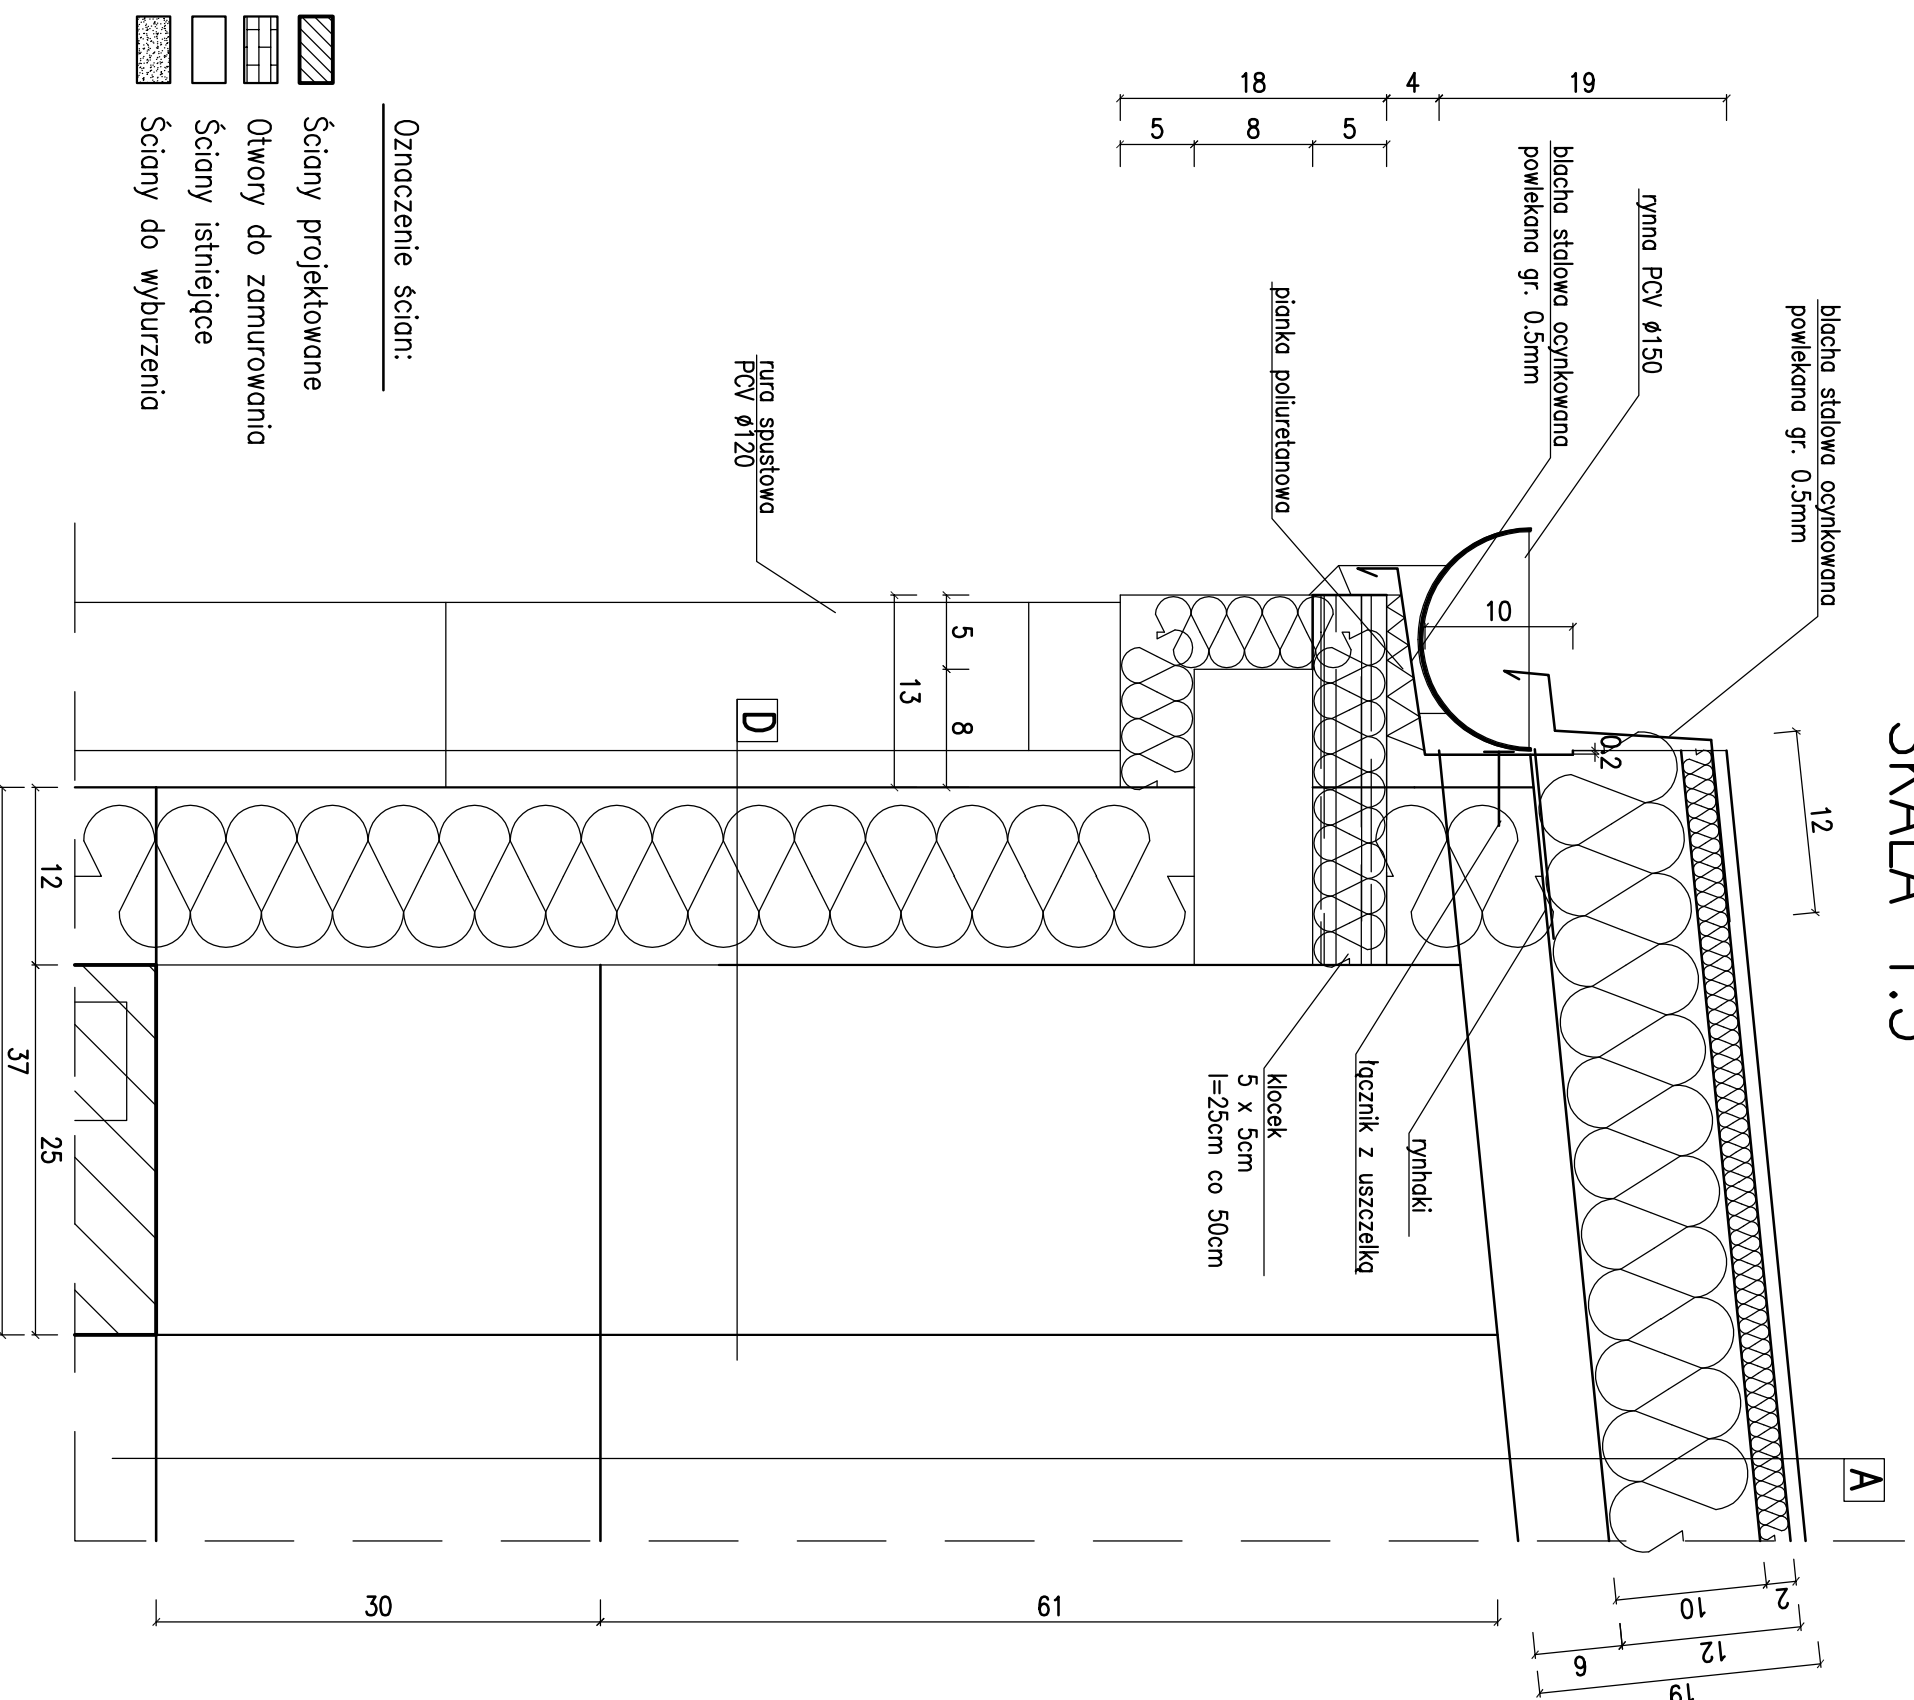

**A**

- warstwy projektowane
- Papa termoizolacyjna – dwuwarstwowa
- Zestaw dwuwarstwowy "Złoty dach"
- Wełna mineralna Deska 3316 gr. 2cm
- Wełna mineralna Dachtherm SL gr.10cm

**– warstwy istniejące**

- Płyta dachowa gr.8cm
- Pustka powietrzna 42–104cm
- Płyta kanalowa gr.24cm
- Tynk cem.–wap. gr. 1,5cm

**D**

- warstwy projektowane
- Tynk mineralny gr. 3mm
- Styropian PS-FS 15 gr. 12cm

**– warstwy istniejące**

- Tynk cem.–wap. gr.1,5cm
- Pustaki żużlobetonowe gr. 24cm
- Tynk cem.–wap. gr.1,5cm

**E**

- warstwy projektowane
- Płyty ROOFMATE SL gr. 10cm
- Izolacja przeciwwilgociowa Abizoll 2XR+P

**– warstwy istniejące**

- Tynk cem. gr.1,5cm
- Błoczek betonowy gr. 38cm
- Tynk cem.–wap. gr.1,5cm

Zakład Usług Technicznych "INTECH"  
Ewa Ścierańska  
Nr Rys. **18**

Ostrzeszów, ul. B. Śniadego 6, tel.:(062)586-14-95 Zmiana 00

Przebudowa alewacji południowej  
Biurynku warsztatów szkolnych  
Adres obiektu: Wieruszów, dz. ew. 188/4  
Inwestor: Zespół Szkół Ponadgimnazjalnych  
Adres Inwestora: 98-400 Wieruszów, ul.Szkolna 1-3

SZCZEGÓŁ "F"  
DOCIEPLENIE DACHU, ŚCIANY I GZYMSU

SKALA 1:5  
BRANŻA: architektura

warsztaty szkolne

AUTOR ARCHIT.: mgr inż. arch. Wojciech Gubala

NR UPR. PROJ. UAN-7342-71/91

AUTOR KONSTR. mgr inż. Mieczysław Ścierański

NR UPR. PROJ. UAN-8386/42/87 i 178/01/DUW

OPRACOWAŁ: mgr inż. Ewa Ścierańska

- Oznaczenie ścian:
- Ściany projektowane
  - Otworki do zamurowania
  - Ściany istniejące
  - Ściany do wyburzenia