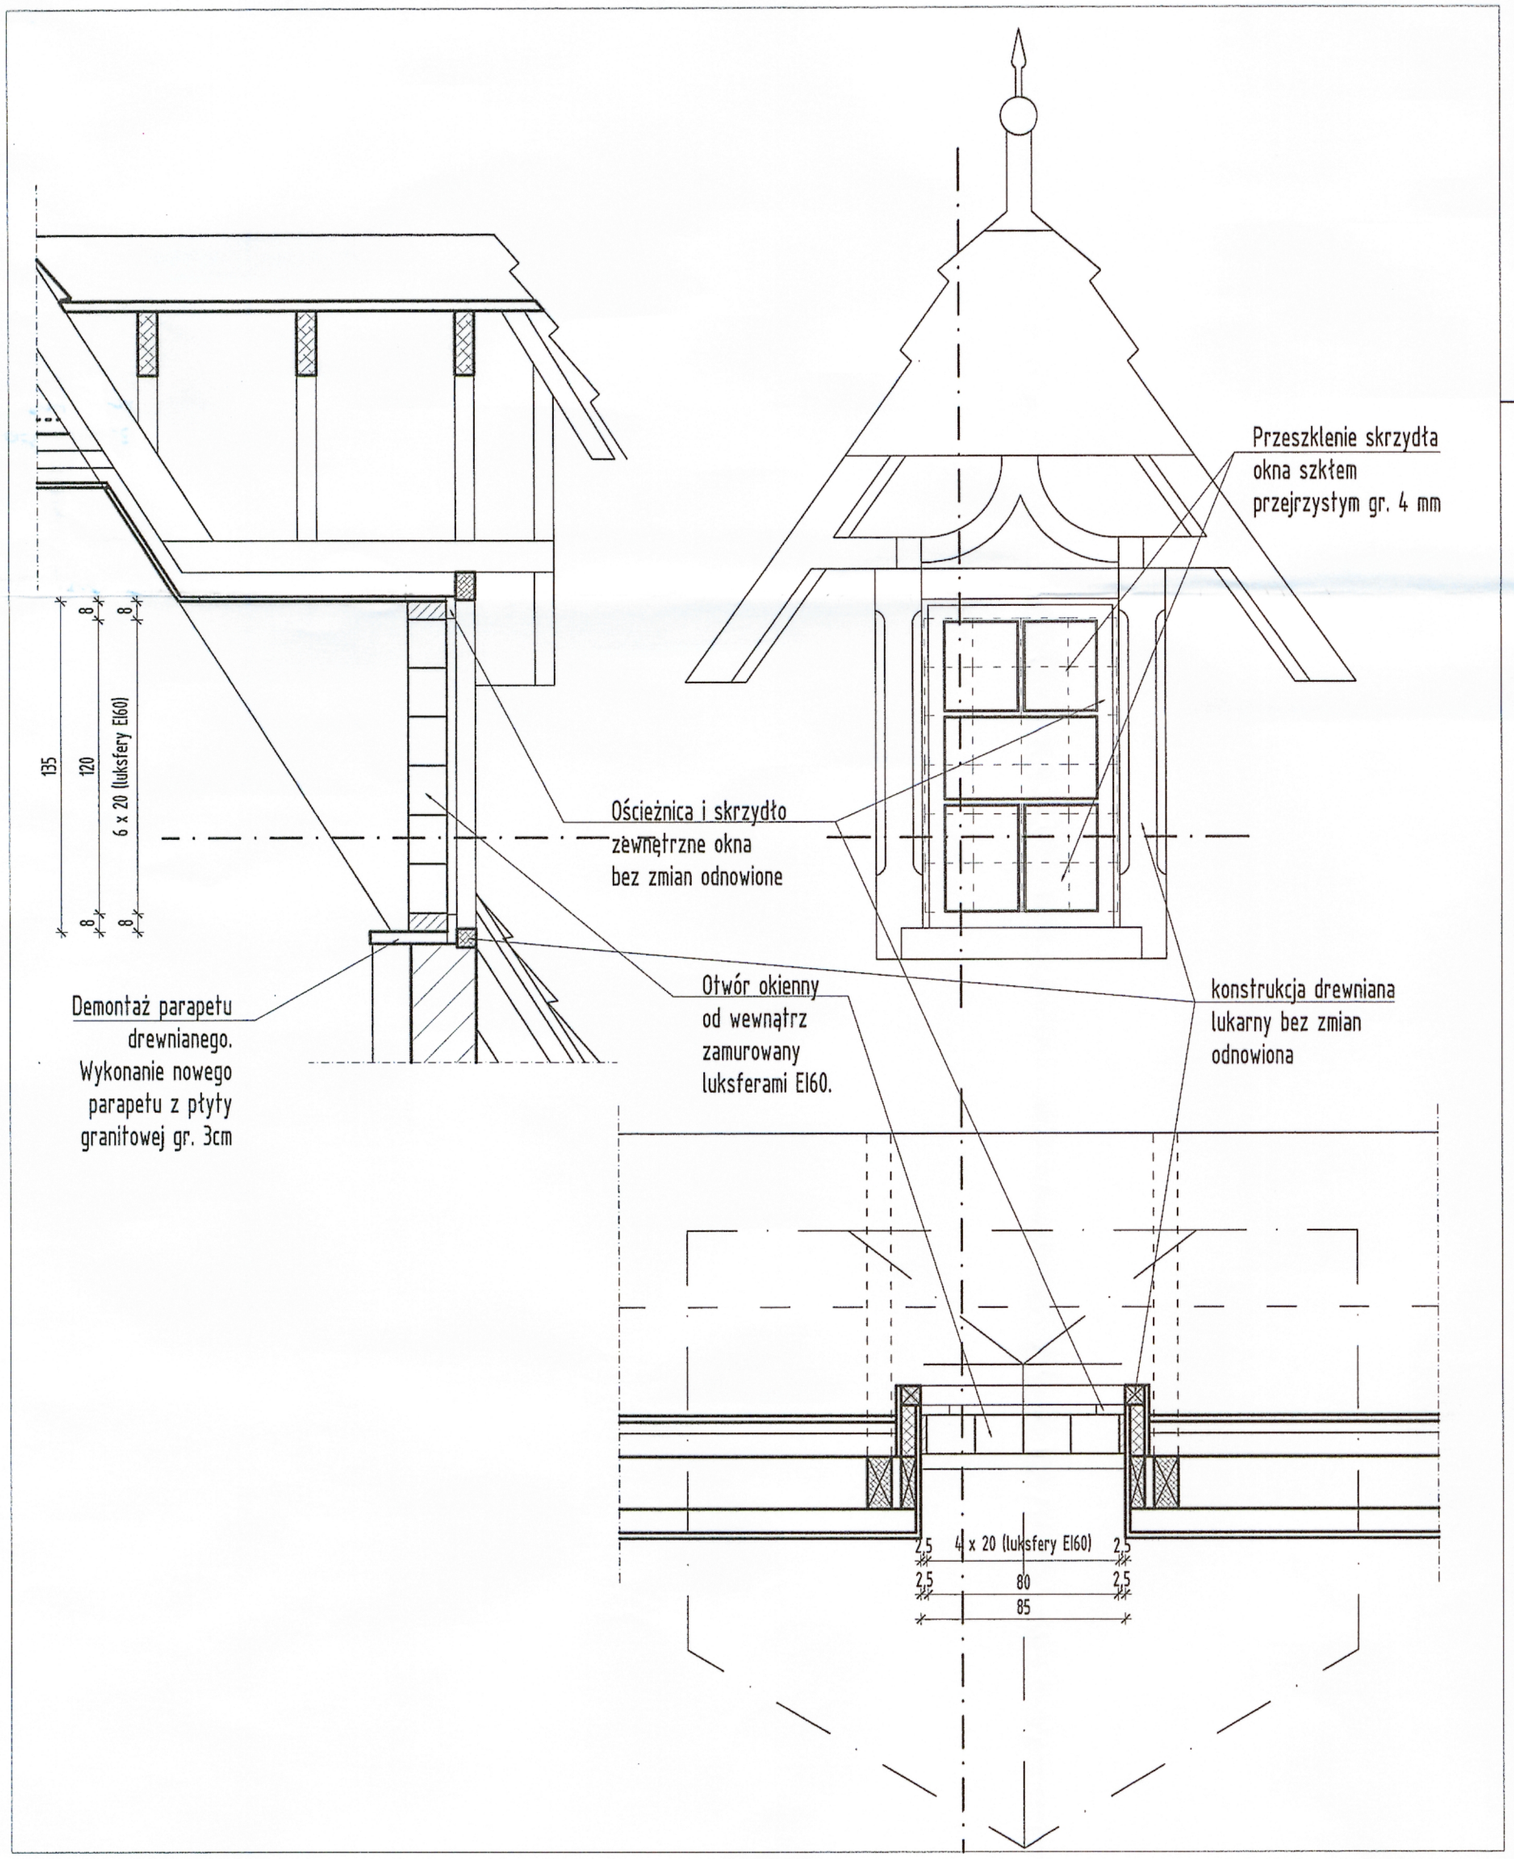

ZABUDOWA OKNA 1:25

FRAGMENT ELEWACJI 1:100

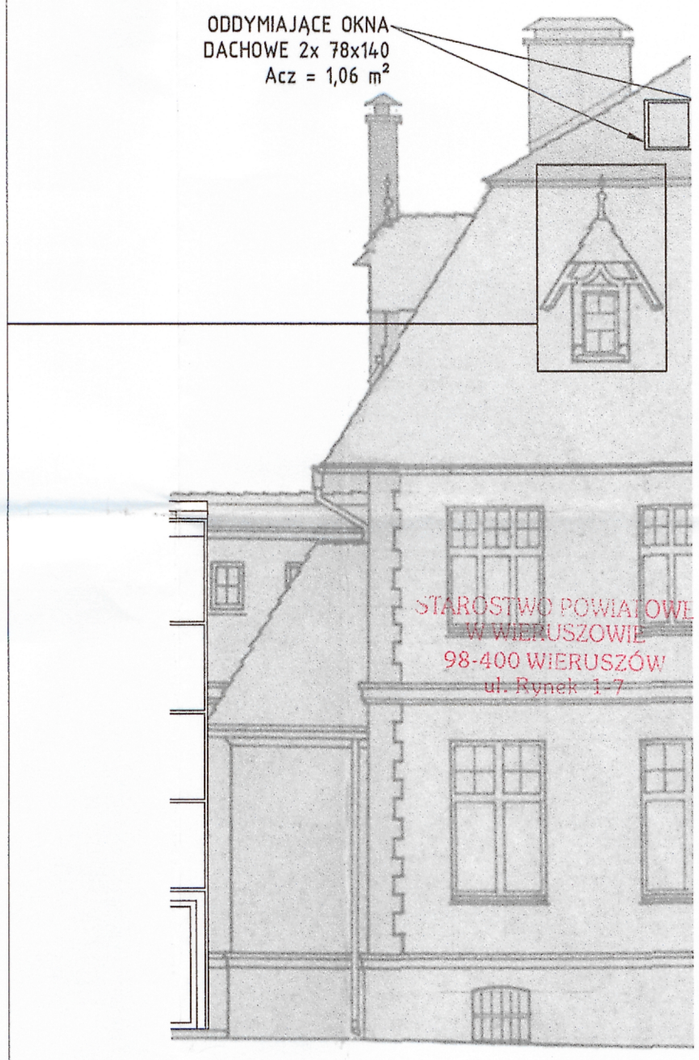

STAROSTWO POWIATOWE W WIERUSZOWIE
98-400 WIERUSZÓW
ul. Rynek 1-7

WOJEWÓDZKI URZĄD OCHRONY ZABYTKÓW
Delegatura w
42-200 Sieradz

ZABUDOWA OKIEN KLATKI SCHODOWEJ DO KLASY ODPORNOŚCI OGNIOWEJ EI60:

1. SKRZYDŁA WEWNĘTRZNE OKIEN SKRZYNKOWYCH ZOSTANĄ USUNIĘTE.
2. OŚCIEŻNICA ORAZ SKRZYDŁA ZEWNĘTRZNE OKIEN ZOSTANĄ ODNOWIONE - OCZYSZCONE I POMALOWANE (KOLOR W NAWIĄZANIU DO ISTNIEJĄCEJ STOLARKI).
3. OSZKLENIE SKRZYDEŁ OKIENNYCH ZOSTANIE WYKONANE SZYBĄ PRZEJRZYSTĄ GR. 4 mm.
4. OD WEWNĄTRZ ZOSTANIE WYKONANE ODDZIELENIE OGNIOCHRONNE W KLASIE EI60 - Z PUSTAKÓW SZKLANYCH 1919/16 60F CLEARVIEW.
5. ISTNIEJĄCY PAPRAPET DREWNIANY ZOSTANIE ZASTĄPIONY PŁYTĄ KAMIENNĄ GR. 30 mm.
6. USZCZELNIENIA OBUDOWY W OTWORZE WYKONAĆ W KLASIE EI60.

Główny projektant:
Maltabud sp. j.
Bogdan Wełna
Zbigniew Wełna
ul. Wodna 11
98-300 Wieluń
tel. +48 43/886 08 04
843 99 92 do 94
fax +48 43/843 33 94
www.maltabud.wielun.pl
maltabud@maltabud.wielun.pl

Inwestor:
Dom Pomocy Społecznej
Chróścin - Zamek

Projekt:
Przebudowa DPS
Chróścin - Zamek

Chróścin 47
98-430 Bolesławiec
dz. nr 651/1

PROJEKTANT	SPRAWDZAJĄCY
Architektura: mgr inż. arch. D. Czarnuch upr. 2/R-82/ŁOIA/07	Architektura: mgr inż. arch. E. Majewska upr. Bł/61/77
Konstrukcja: mgr inż. S. Śplewak upr. UAN-8386/15/86	Konstrukcja: mgr inż. J. Rychlik upr. 211/DOŚ/08
Asystent projektanta: mgr inż. W. Żujła mgr inż. arch. K. Lach	

Tytuł rysunku:
OKNO LUKARNY
- ZABUDOWA

Skala:	Nr projektu:
1 : 25	01/10/2011PB
Data: IV 2012	Nr arkusza: A 012