


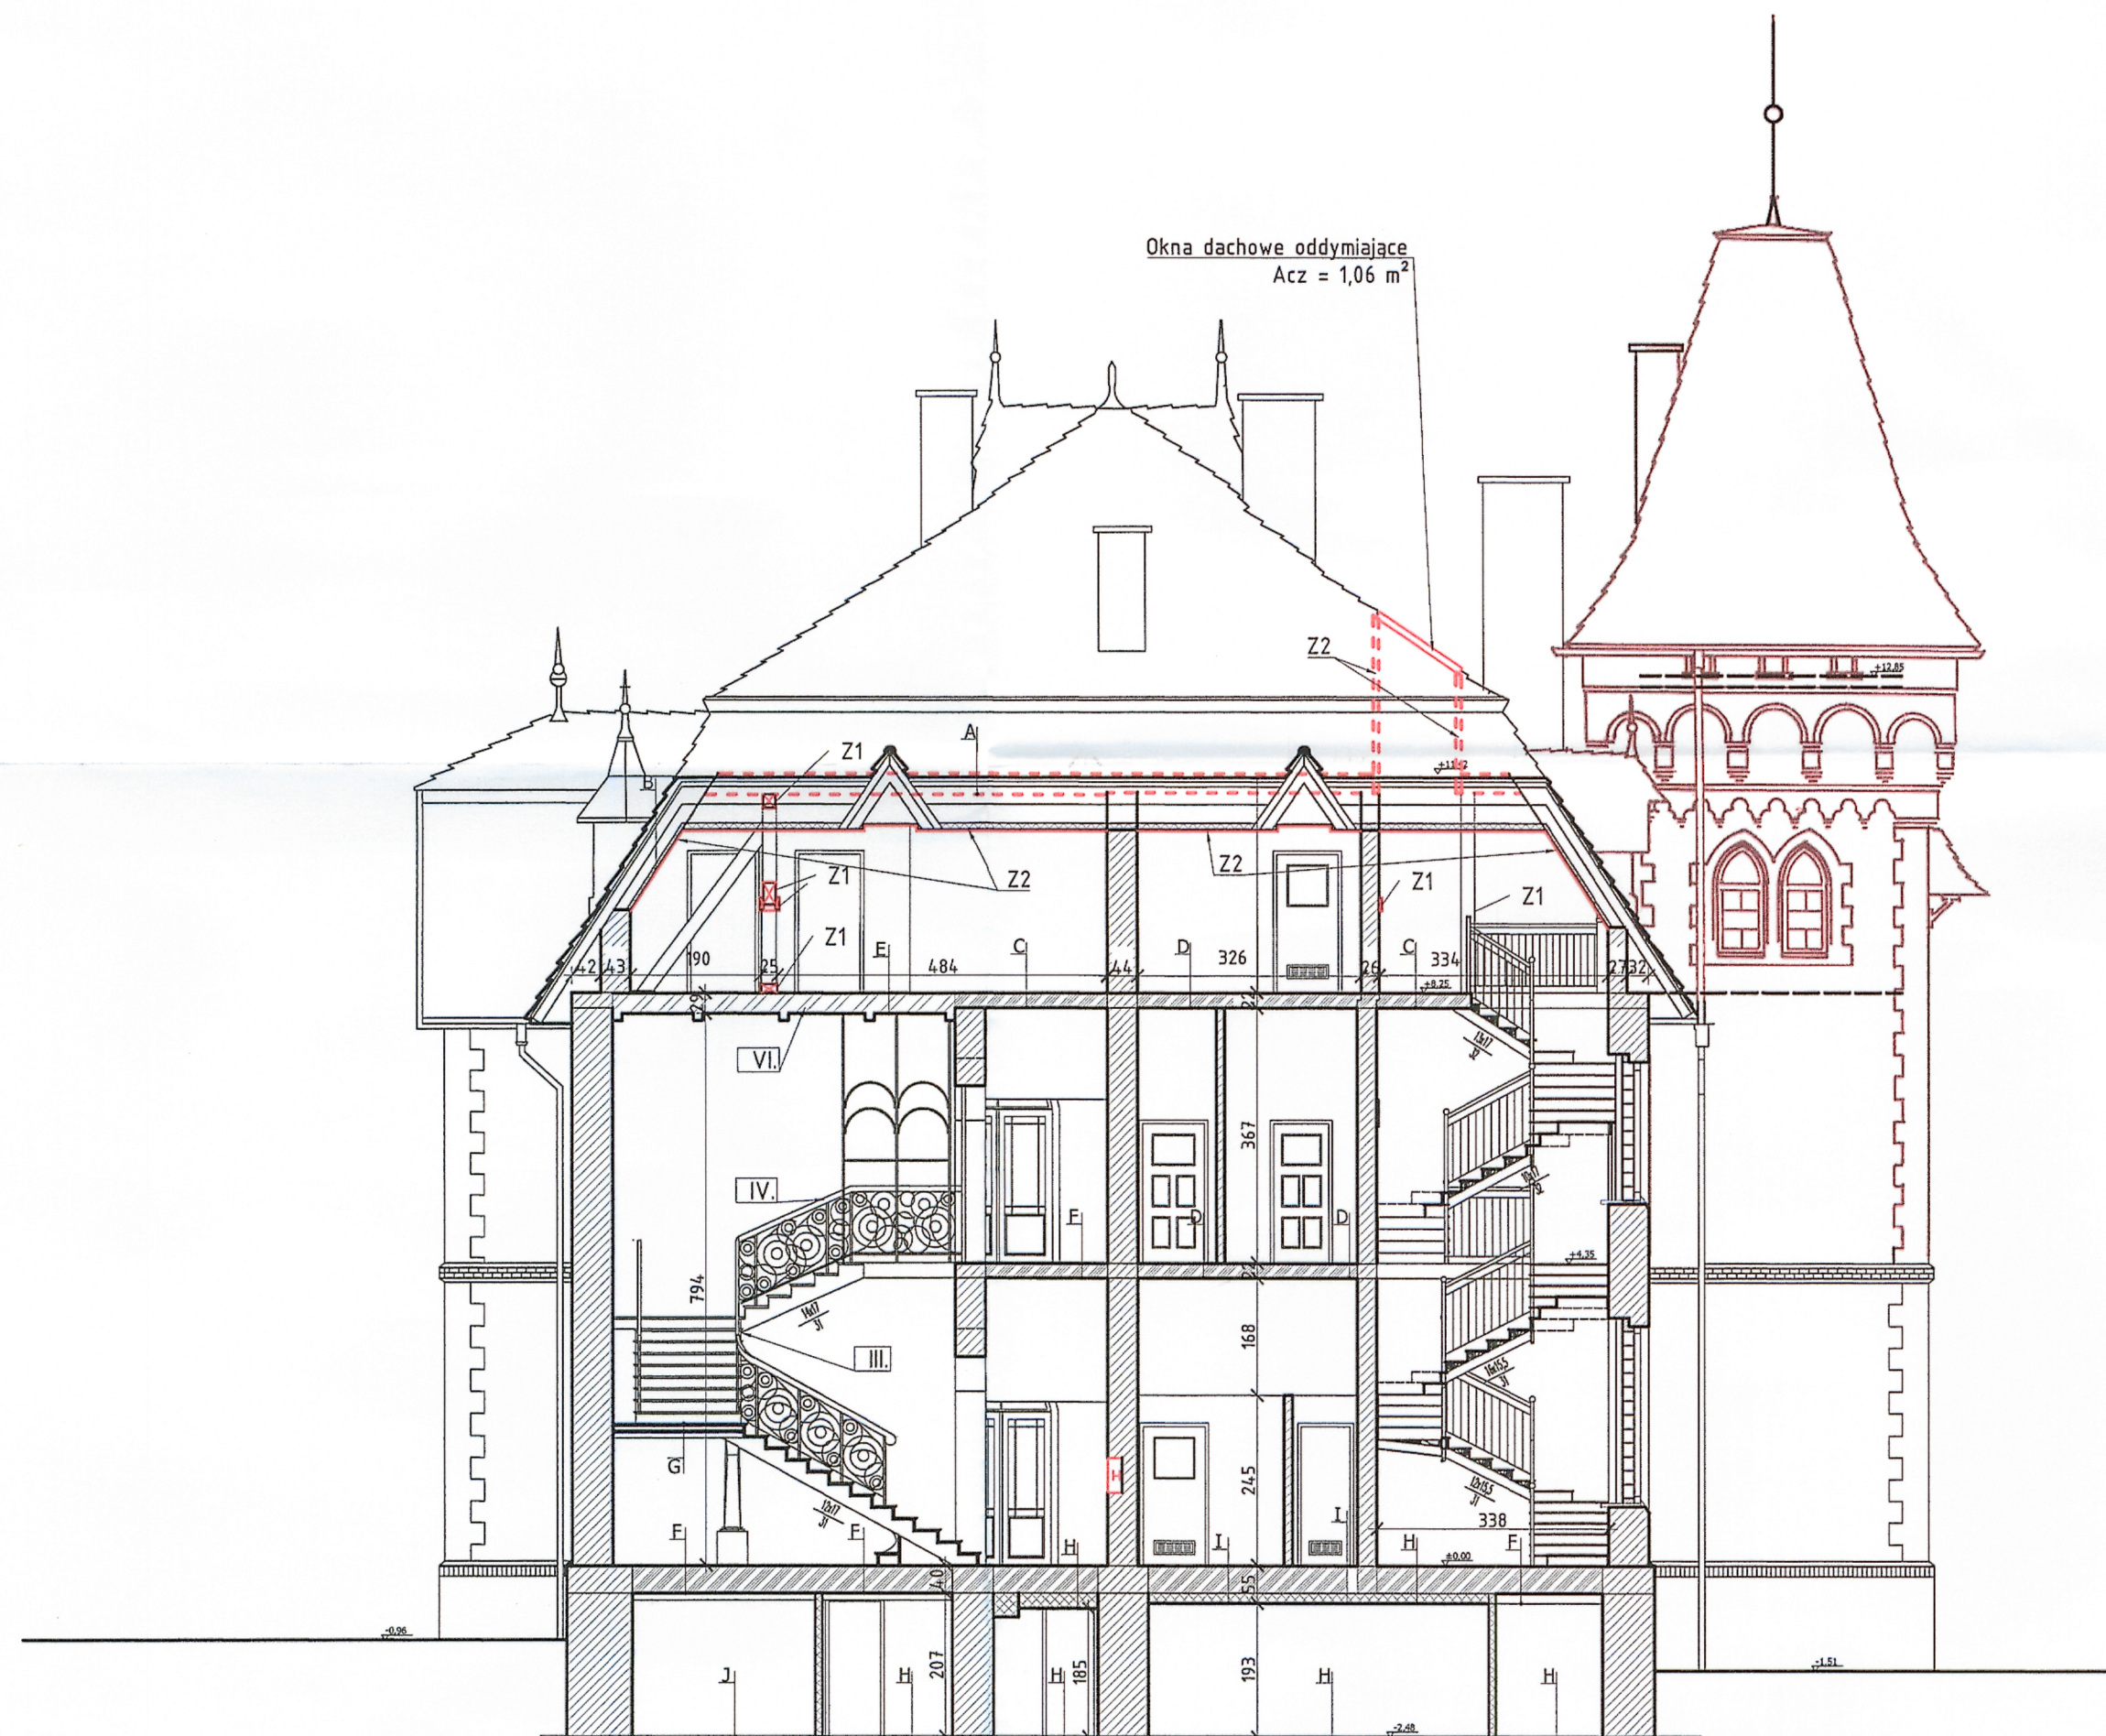

OZNACZENIE MATERIAŁU	NAZWA MATERIAŁU
	Ceramika budowlana na zaprawie cementowo-wapiennej
	Elementy z lekkiej zabudowy
	Strop stalowoceramiczny
	Strop drewniany wzmocniony ceownikami

H Hydrant 25 z węzłem półsztywnym 30m

Z1. Drewniany element konstrukcyjny zabudowany płytami gipsowo - kartonowymi systemu Rigips RIGIMETR - 6.30.21. Klasa odporności ogniowej R30.

Z2. Zabudowa II piętra płytami gipsowo - kartonowymi w klasie odporności ogniowej EI30.

III. Zabytkowe, reprezentacyjne schody o konstrukcji drewnianej - do zachowania.

IV. Drewniane poręcze w korytarzach - do zachowania.

VI. Pseudokasetonowy sufit drewniany - do zachowania.

LEGENDA

UWAGA:

- Zaprojektowano hydrant wewnętrzny 25 z węzłem półsztywnym 30 m, w szafce podtynkowej. Hydrant typu GRAS Prestige Line, symbol: HW-25W-20/30 EDGE. Należy zastosować szafki w kolorze brązowym - RAL8024.
- Okna klatki schodowej - od wewnątrz zamurowane ukseferami EI60. Skrzydło zewnętrzne okna drewnianego pozostawione - zgodnie z opisem arch.-bud.
- Wszystkie obudowy elementów drewnianych i skosów poddasza wykonać z materiałów niepalnych i niekapiących pod wpływem ognia (np. systemy zabudowy g-k zgodnie z wskazaniami).
- Wszystkie odkryte w trakcie robót elementy drewniane impregnować do stopnia trudnozapalności.
- Na strachu wykonać impregnację elementów drewnianych oraz zainstalować czujki dymowe - zapewnić monitorowanie całej przestrzeni strychu.
- Wyłączyć na strych w stropach zabudować kłapiami w klasie odporności ogniowej EI30. Obudowę szybów prowadzących do okien dachowych wykonać w klasie EI30.
- Przepusty instalacyjne w stropie i ścianach piwnicy oraz w stropie nad 2. piętrem wykonać w klasie co najmniej EI30. Przepusty instalacyjne w ścianach obudowy ewakuacyjnej klatki schodowej wykonać co najmniej w klasie EI60.

1 PRZEKRÓJ A-A

Skala: 1:100

A
PODŁOGA Z DESEK ZAIMPREGNOWANA DO STOPNIA NIEZAPALNOŚCI
KONSTRUKCJA DREWNIANA STROPU
WEŁNA MINERALNA 15 cm
FOLIA POLIURETANOWA
SUFIT Z PŁYT G-K (EI30)

C
PODŁOGA Z DESEK
ISTNIEJĄCY STROP TYPU KLEINA
TYNK CEMENTOWO WAPIENNY

F
PŁYTKI GRESOWE
ISTNIEJĄCY STROP TYPU KLEINA
TYNK CEMENTOWO WAPIENNY

I
PŁYTKI CERAMICZNE
ISTNIEJĄCY STROP TYPU KLEINA
ZABUDOWA G-K

B
DACHÓWKA CERAMICZNA KARPIÓWKA W KORONCE
KONSTRUKCJA DACHU DREWNIANA, ZAIMPREGNOWANA DO NIEZAPALNOŚCI
WEŁNA MINERALNA 15 cm
FOLIA POLIURETANOWA
ZABUDOWA Z PŁYT G-K (EI30)

D
PŁYTKI CERAMICZNE
ISTNIEJĄCY STROP TYPU KLEINA
TYNK CEMENTOWO WAPIENNY

G
DESKI
KONSTRUKCJA SPOCZNIAKA DREWNIANA
PODBITKA OZDOBNA - DREWNIANA

J
LASTRIKO

E
PODŁOGA Z DESEK
KONSTRUKCJA DREWNIANA STROPU, WZMOCNIONA BELKAMI STALOWYMI
WEŁNA MINERALNA 15 cm
ŚLEPY PUŁAP Z DESEK
TYNK CEMENTOWO WAPIENNY
DREWNIANY SUFIT KASETONOWY

H
PŁYTKI GRESOWE
ISTNIEJĄCY STROP TYPU KLEINA
ZABUDOWA G-K (PRZESTRZEŃ INSTALACYJNA)

Główny projektant:
Maltabud sp. j.
Bogdan Welna
Zbigniew Welna
ul. Wodna 11
98-300 Wieluń
tel. +48 43/886 08 04
843 99 92 do 94
fax +48 43/843 33 94
www.maltabud.wielun.pl
maltabud@maltabud.wielun.pl



Inwestor:
Dom Pomocy Społecznej
Chróścin - Zamek

PROJEKTANT	SPRAWDZAJĄCY
Architektura: mgr inż. arch. Daniel Czarnuch upr. 2/R-82/ŁOIA/07	Architektura: mgr inż. arch. Ewa Majewska upr. BI/61/77
Konstrukcja: mgr inż. Stanisław Śpiewak upr. UAN-8386/15/86	Konstrukcja: mgr inż. Jacek Rychlik upr. 211/DOŚ/08
Instalacje ppoż.: mgr inż. Piotr Gruszka upr. 390/NP/2011	Instalacje ppoż.: mgr inż. Stanisław Cuprjak upr. 473/94/WŁ
Instalacje sanitarne: mgr inż. Mariusz Kosiński upr. OPL/0546/POOS/09	Instalacje sanitarne: mgr inż. Roman Golański upr. OPL/0605/POOS/10
Asystent projektanta: mgr inż. Wojciech Żujła mgr inż. arch. Katarzyna Lach	

Projekt:	
Przebudowa DPS Chróścin - Zamek Chróścin 47 98-430 Bolesławiec dz. nr 651/1	
Tytuł rysunku:	
PRZEKRÓJ A-A	
Skala:	Nr projektu:
1 : 100	01/10/2011PB
Data:	Nr arkusza:
IV 2012	A 007