


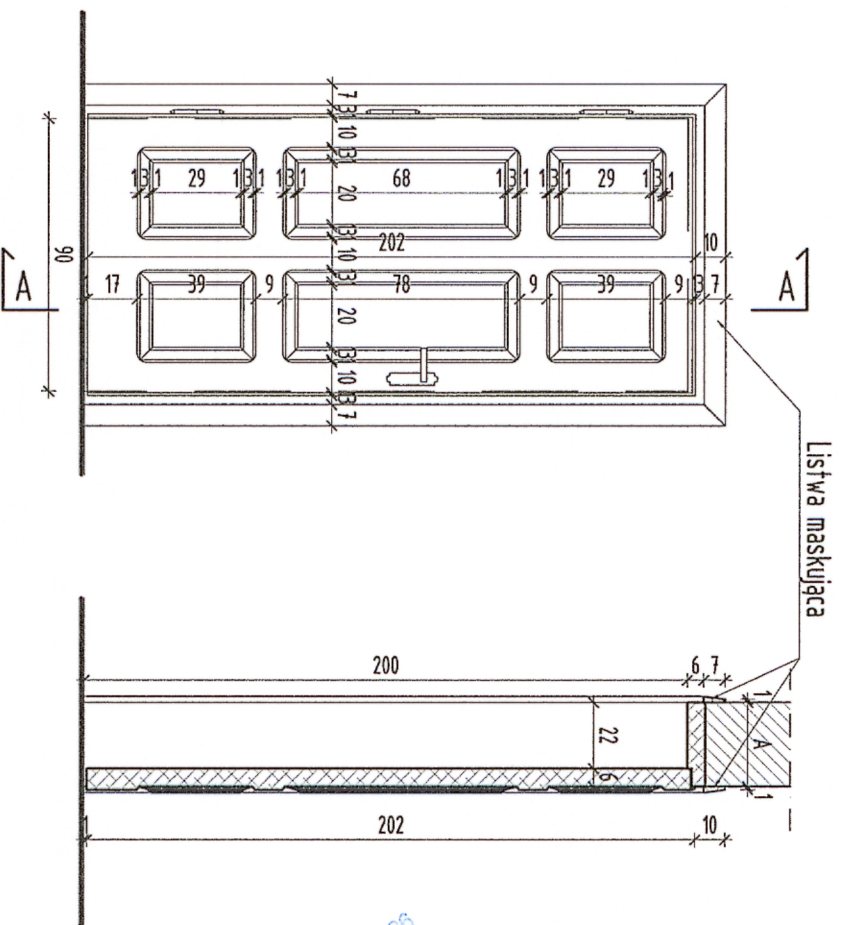

- DRZWI PRZECIWOŻAROWE DREWNIANE EI60:
1. SKRZYDŁO DRZWI OD STRONY KŁATKI SCHODOWEJ WYKONAĆ JAKO GŁADKIE. OD STRONY KORYTARZA FORMA DRZWI NAMIAŻAĆ DO STOLARKI ISTNIEJĄCEJ W OBIEKcie - ZGODNIE Z RYSUNKIEM.
 2. WYMIAR "A" NALEŻY DOSTOSOWAĆ DO GRUBOŚCI ŚCIANY, W KTÓREJ SĄ MONTOWANE DRZWI. DOPUSZCZA SIĘ ZMIANĘ GRUBOŚCI SKRZYDŁA ODPWIEDNIO DO ZASTOSOWANEGO SYSTEMU PRZECIWOŻAROWEGO.
 3. WYBARWIENIE DRZWI - CIEMNIOBRĄZOWE Z WIDOCZNYM RYSUNKIEM DREWNA (NAMIAŻAĆ DO STOLARKI ISTNIEJĄCEJ).
 4. MIEJSCE WŁADOWANIA STOLARKI POŻAROWEJ OKREŚLONO NA RZUTACH KONDYGNACJI. WSZYSTKIE ROBOTY WYKONAĆ ZGODNIE Z WYMAGANIAMI ORAZ ZASTOSOWAĆ MATERIAŁY O POTWIERDZONEJ ODPORNOŚCI OGNIOWEJ.
 5. STOLARKĘ NALEŻY WYKONAĆ TAK, ABY ZAPEWNIĆ MINIMALNE WYMIARY PRZEJŚCIA SZEROKOŚĆ = 90 x 200 cm W ŚWIETLE OŚCIEŻNICY.
 6. ZESTAWIENIE IŁOŚCIOWE DRZWI: 90x200 PRAWE - 1 szt.; 90x200 LEWE - 2 szt.

Główny projektant:

Maltabud sp. j.
Bogdan Wehna
Zbigniew Wehna
ul. Wodna 11
98-300 Wieluń



tel. +48 43/886 08 04
843 99 92 do 94
fax +48 43/843 33 94
www.maltabud.wielun.pl
maltabud@wielun.pl

Inwestor:

Dom Pomocy Społecznej
Chróścín - Zamek

Projekt:

Przebudowa DPS
Chróścín - Zamek
Chróścín 47
98-430 Bolesławiec
dz. nr 651/1

PROJEKTANT

Architektura:

mgr inż. arch. D. Czarnuch
upr. 2/R-82/ŁOIA/07

SPRAWDZAJĄCY

Architektura:

mgr inż. arch. E. Majewska
upr. B/61/77

Konstrukcja:

mgr inż. S. Śpiwak
upr. UAN-8386/15/86

Konstrukcja:

mgr inż. J. Rychlik
upr. 211/DOŚ/08

Asystent projektanta:

mgr inż. W. Żujła
mgr inż. arch. K. Lach

Tytuł rysunku:

DRZWI DREWNIANE EI60

Skala:

1 : 25

Nr projektu:

01/10/2011PB

Data:

IV 2012

Nr arkusza:

A 010

WYSTĄPIENIE
OCENY ZABYTKÓW W ŁODZI
Delegatura w Sieradzu
98-200 Sieradz, ul. Rynek 1-7