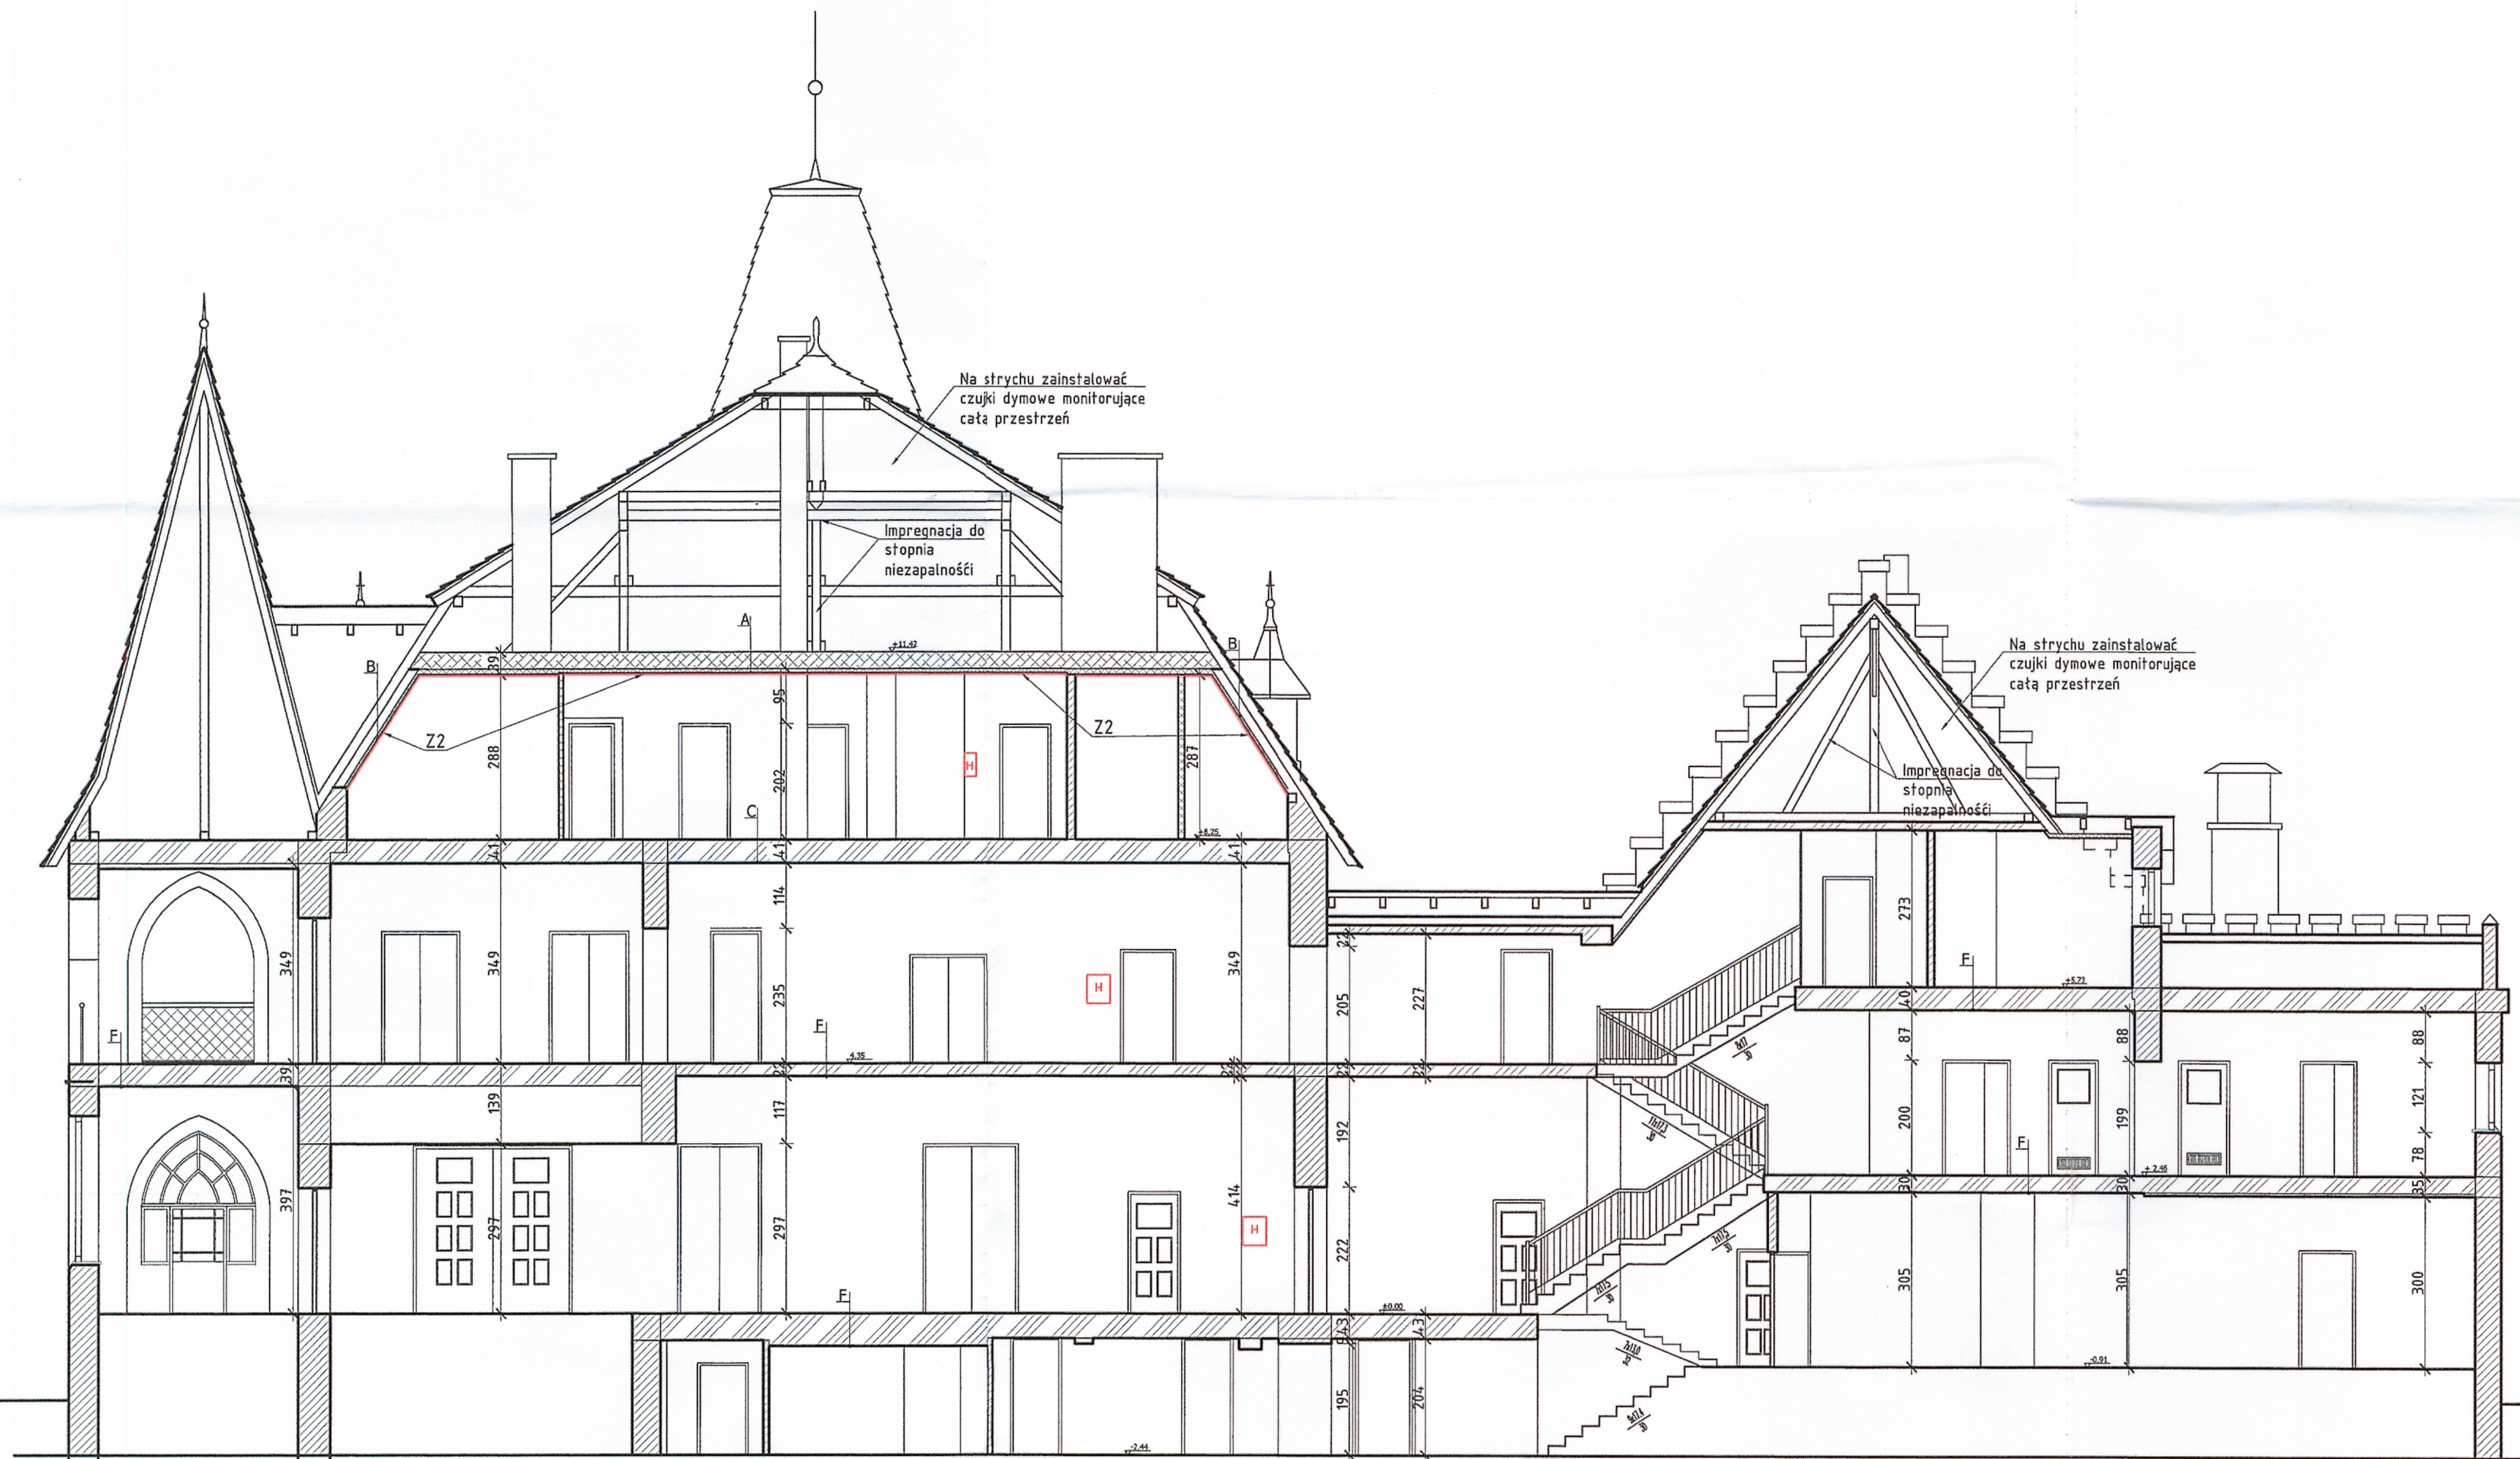




OZNACZENIE MATERIAŁU	NAZWA MATERIAŁU
	Ceramika budowlana na zaprawie cementowo-wapiennej
	Elementy z lekkiej zabudowy
	Strop stalowoceramiczny
	Strop drewniany

H Hydrant 25 z węzłem półsztywnym 30m

Z2. Zabudowa II piętra płytami gipsowo-kartonowymi w klasie odporności ogniowej EI30.

LEGENDA

Województwo wielkopolskie
Urząd Marszałkowski
OŚRODEK ZABUDOWY W WIELUNIE
Delegatura w Sieradzu

A PODŁOGA Z DESEK ZAIMPREGNOWANA DO STOPNIA NIEZAPALNOŚCI
KONSTRUKCJA DREWNIANA STROPU
WEŁNA MINERALNA 15 cm
FOLIA POLIURETANOWA
SUFIT Z PŁYT G-K (EI30)

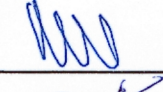
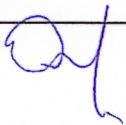
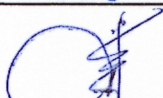
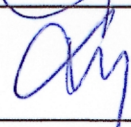
C PODŁOGA Z DESEK
ISTNIEJĄCY STROP TYPU KLEINA
TYNK CEMENTOWO WAPIENNY

B DACHÓWKA CERAMICZNA KARPÍÓWKA W KORONCE
KONSTRUKCJA DACHU DREWNIANA, ZAIMPREGNOWANA DO NIEZAPALNOŚCI
WEŁNA MINERALNA 15 cm
FOLIA POLIURETANOWA
ZABUDOWA Z PŁYT G-K (EI30)

F PŁYTKI GRESOWE
ISTNIEJĄCY STROP TYPU KLEINA
TYNK CEMENTOWO WAPIENNY

UWAGA:

- Zaprojektowano hydrant wewnętrzny 25 z węzłem półsztywnym 30 m, w szafce podtynkowej. Hydrant typu GRAS Prestige Line, symbol: HW-25W-20/30 EDGE. Należy zastosować szafki w kolorze brązowym - RAL8024.
- Okna klatki schodowej - od wewnątrz zamurwane uksferami EI60. Skrzydło zewnętrznie okna drewnianego pozostawione - zgodnie z opisem arch.-bud.
- Wszystkie obudowy elementów drewnianych i skosów poddasza wykonać z materiałów niepalnych i niekapiących pod wpływem ognia (np. systemy zabudowy g-k zgodnie z wskazanymi).
- Wszystkie odkryte w trakcie robót elementy drewniane impregnować do stopnia trudnozapalności.
- Na strychu wykonać impregnację elementów drewnianych oraz zainstalować czujki dymowe - zapewnić monitorowanie całej przestrzeni strychu.
- Wyłączy na strych w stropach zabudować kłapami w klasie odporności ogniowej EI30. Obudowę szybów prowadzących do okien dachowych wykonać w klasie EI30.
- Przepusty instalacyjne w stropie i ścianach piwnicy oraz w stropie nad 2. piętrzem wykonać w klasie co najmniej EI30.

Główny projektant: Maltabud sp. j. Bogdan Welna Zbigniew Welna ul. Wodna 11 98-300 Wieluń		 tel. +48 43/886 08 04 843 99 92 do 94 fax +48 43/843 33 94 www.maltabud.wielun.pl maltabud@maltabud.wielun.pl	Inwestor: Dom Pomocy Społecznej Chróścin - Zamek
PROJEKTANT Architektura: mgr inż. arch. Daniel Czarnuch upr. 2/R-82/t.OIA/07 		SPRAWDZAJĄCY Architektura: mgr inż. arch. Ewa Majewska upr. BI/61/77 	Projekt: Przebudowa DPS Chróścin - Zamek Chróścin 47 98-430 Bolesławiec dz. nr 651/1 Tytuł rysunku: PRZEKRÓJ B-B
Konstrukcja: mgr inż. Stanisław Śpiewak upr. UAN-8386/15/86 		Konstrukcja: mgr inż. Jacek Rychlik upr. 211/DOŚ/08 	
Instalacje sanitarne : mgr inż. Mariusz Kościelny upr. OPL/0546/POOS/09 		Instalacje sanitarne : mgr inż. Roman Golański upr. OPL/0605/POOS/10 	
Asystent projektanta : mgr inż. Wojciech Żujła mgr inż. arch. Katarzyna Lach 